
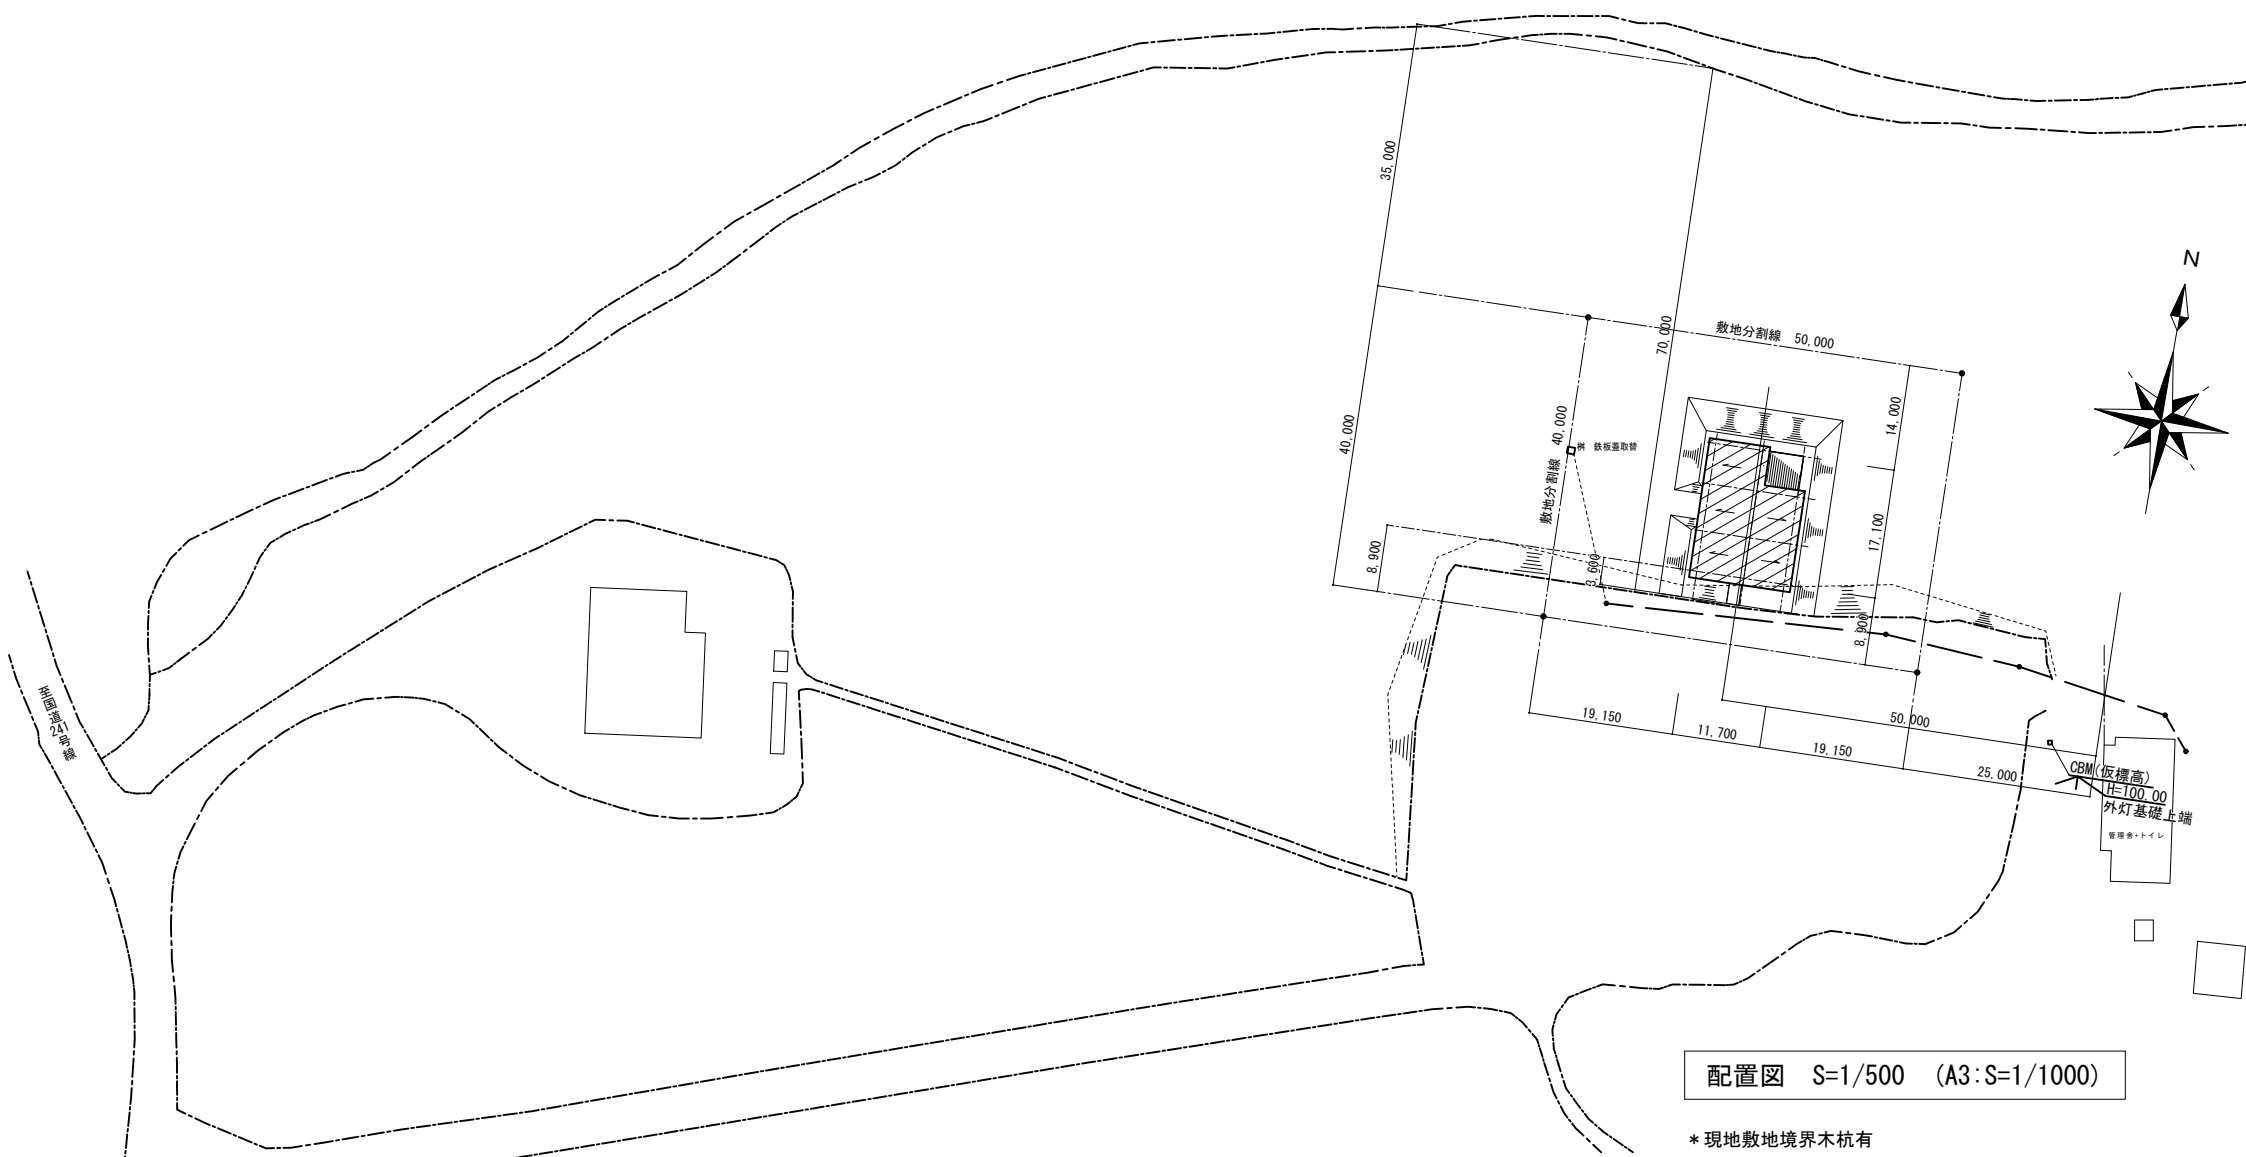


設 計 概 要	
工事名	オンネトー野営場休憩舎新築（第2期）工事
所在地	北海道足寄郡足寄町茂足寄
主要用途	休憩所
工事種別	新築工事
建築構造	木造
階 数	1階
用途地域	適用なし
防火地域	適用なし
前面道路	m
敷地面積	2,000.00 m ²
建築面積	200.07 m ²
延床面積	173.34 m ²
建ぺい率	%（法定限度： %）
容積率	%（法定限度： %）
最高高さ	5.60 m（造成GLよりの高さ）
最高軒高	5.43 m（造成GLよりの高さ）

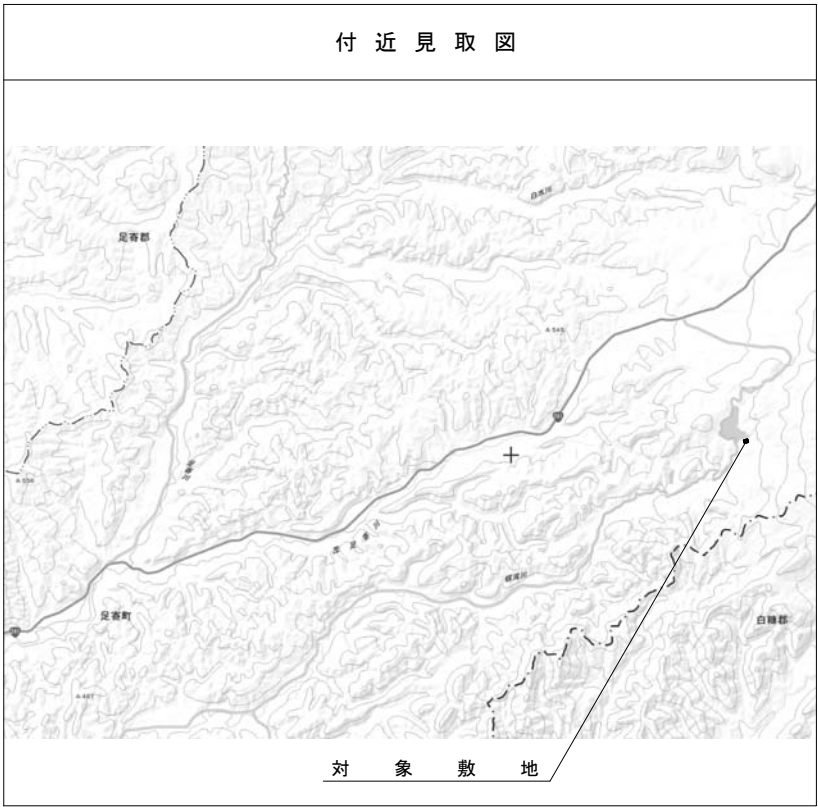



配置図 S=1/500 (A3:S=1/1000)

- * 現地敷地境界木杭有
- * 仮囲いH2.0鉄板180m（敷地4方向）見込む
- * 盛土は11.7km先の町残土置場より搬入する
- * 上記盛り土は崩れないようしっかり締固めを行う事


盛土量の算定


$26.5473 \times 3.5791 \div 2$	47.5077	67.8747 m ²
$26.5473 \times 1.5344 \div 2$	20.3670	

67.8747×20.7000	1405.0062 m ³
--------------------------	--------------------------

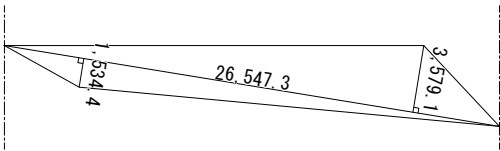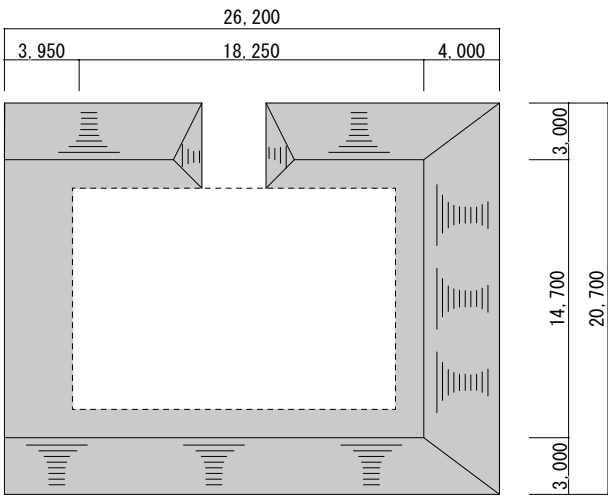


・・・1期終了部分

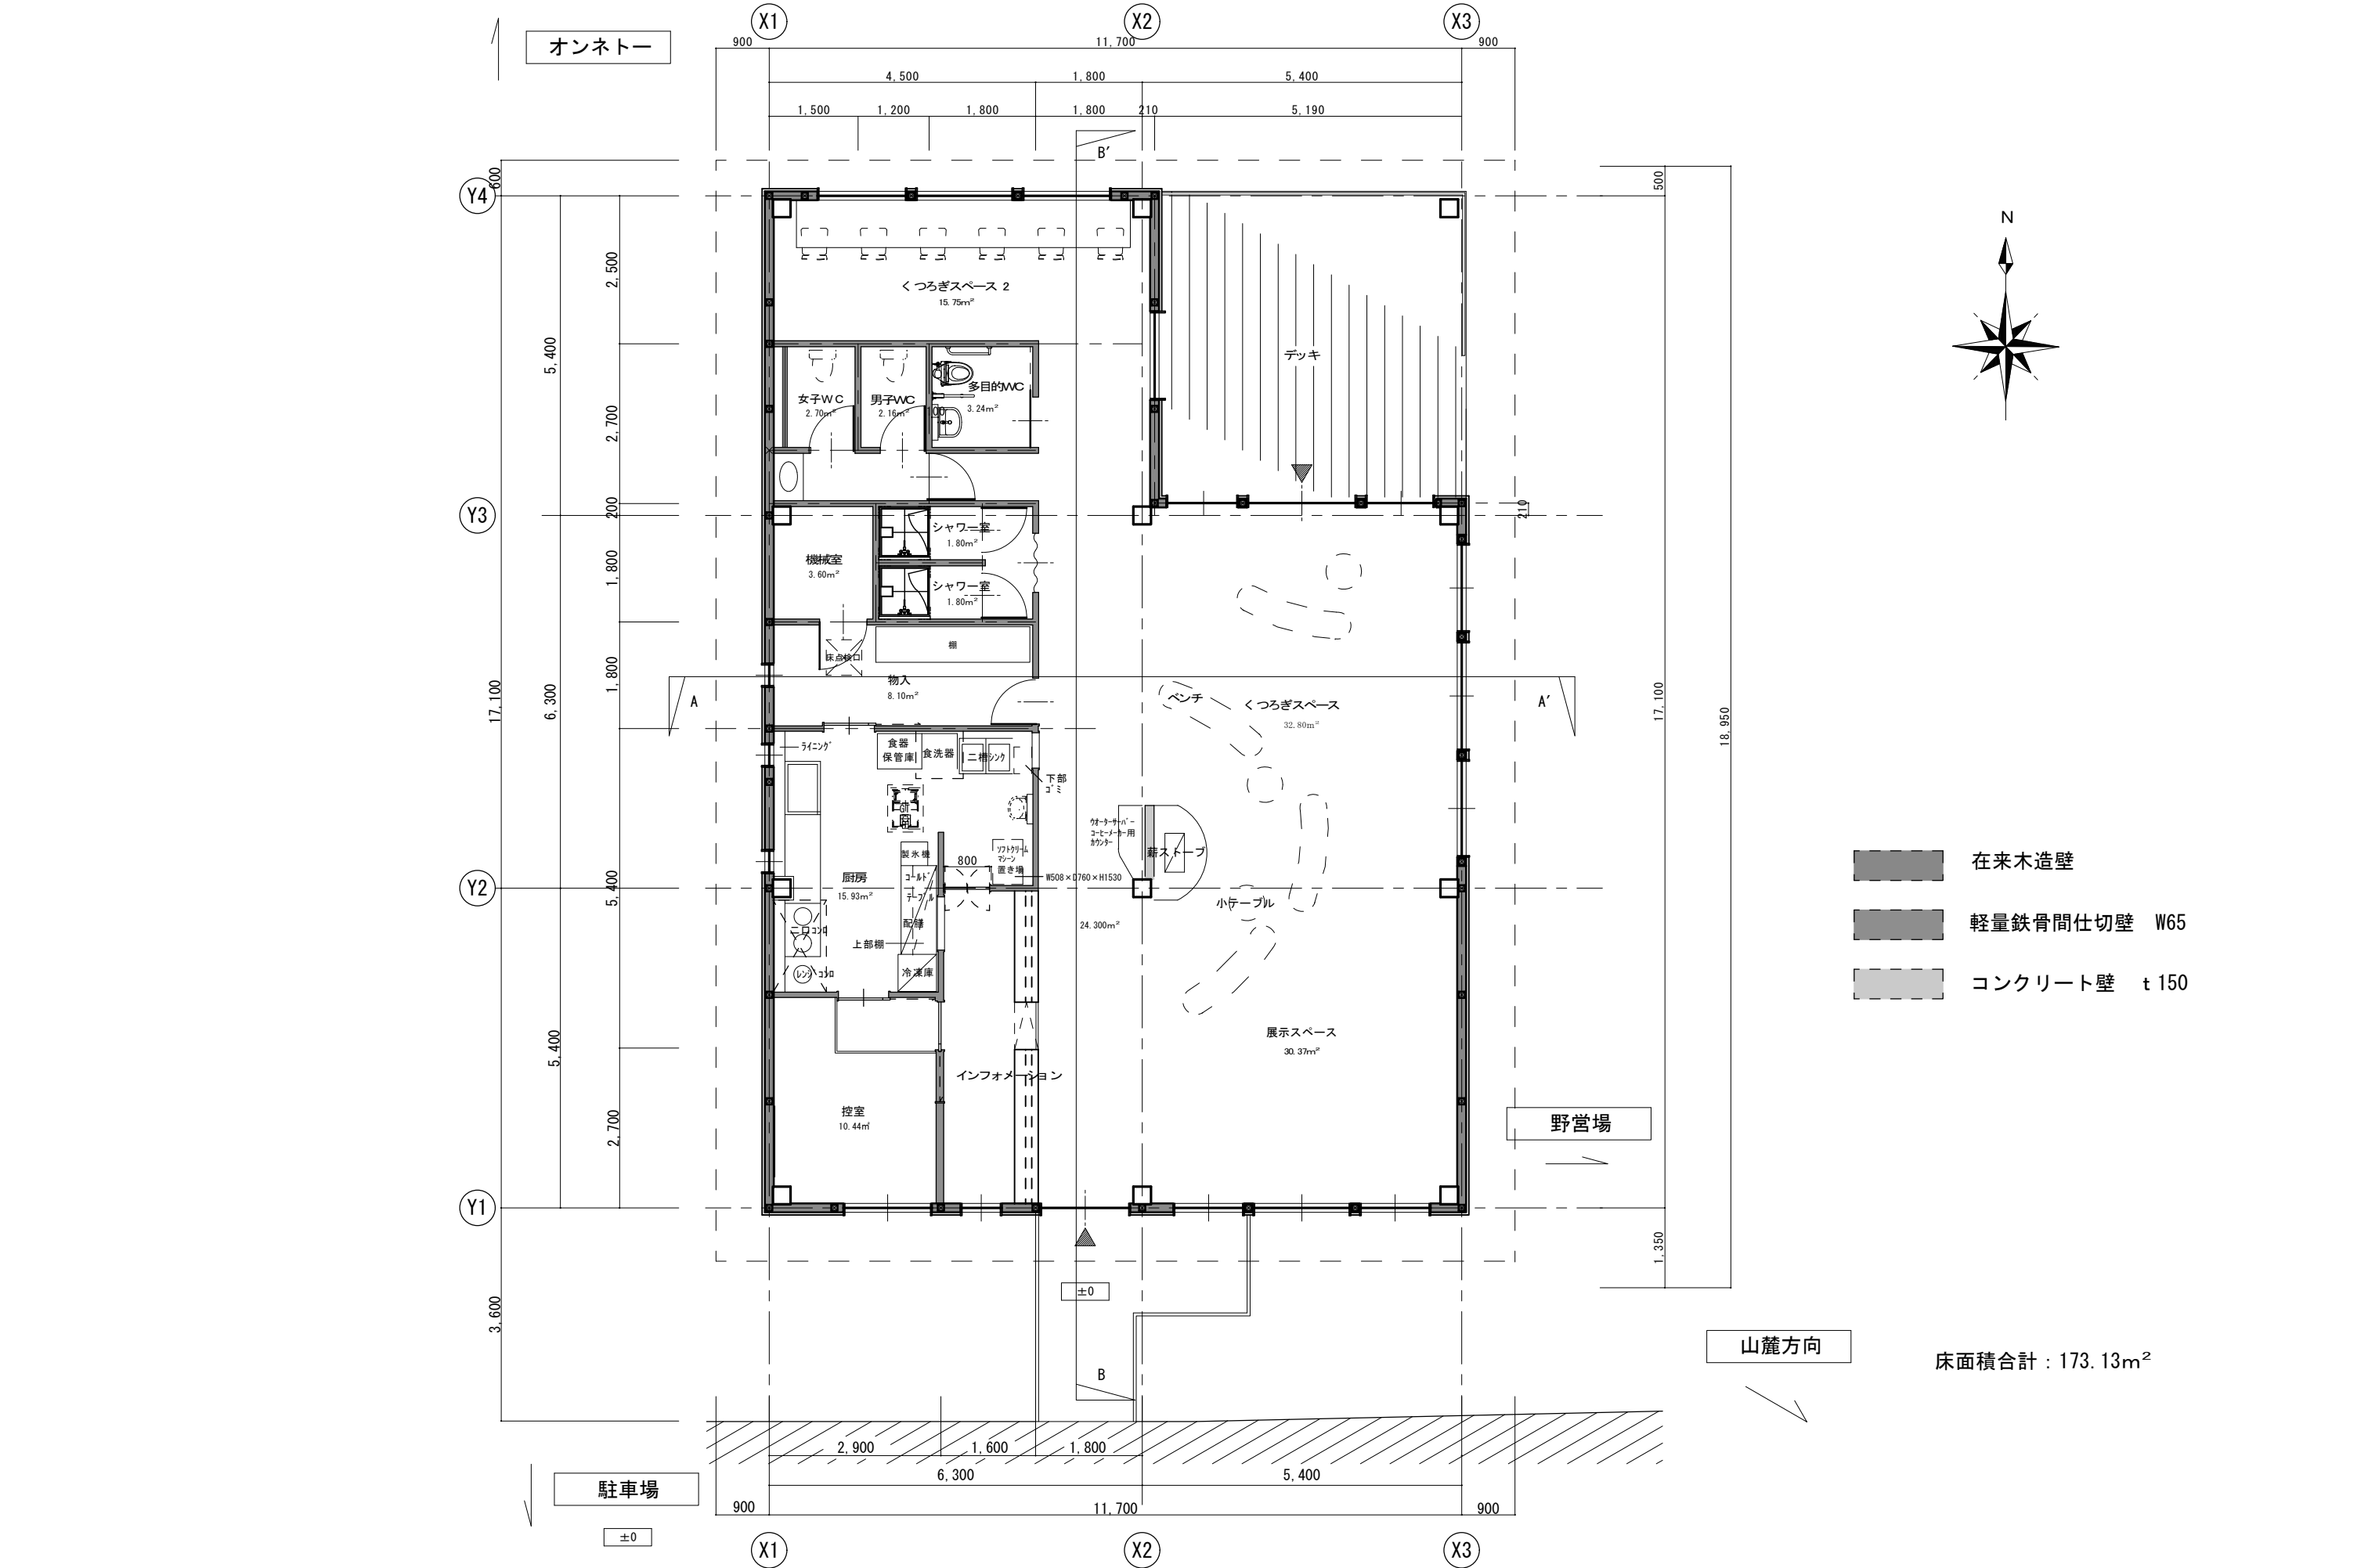


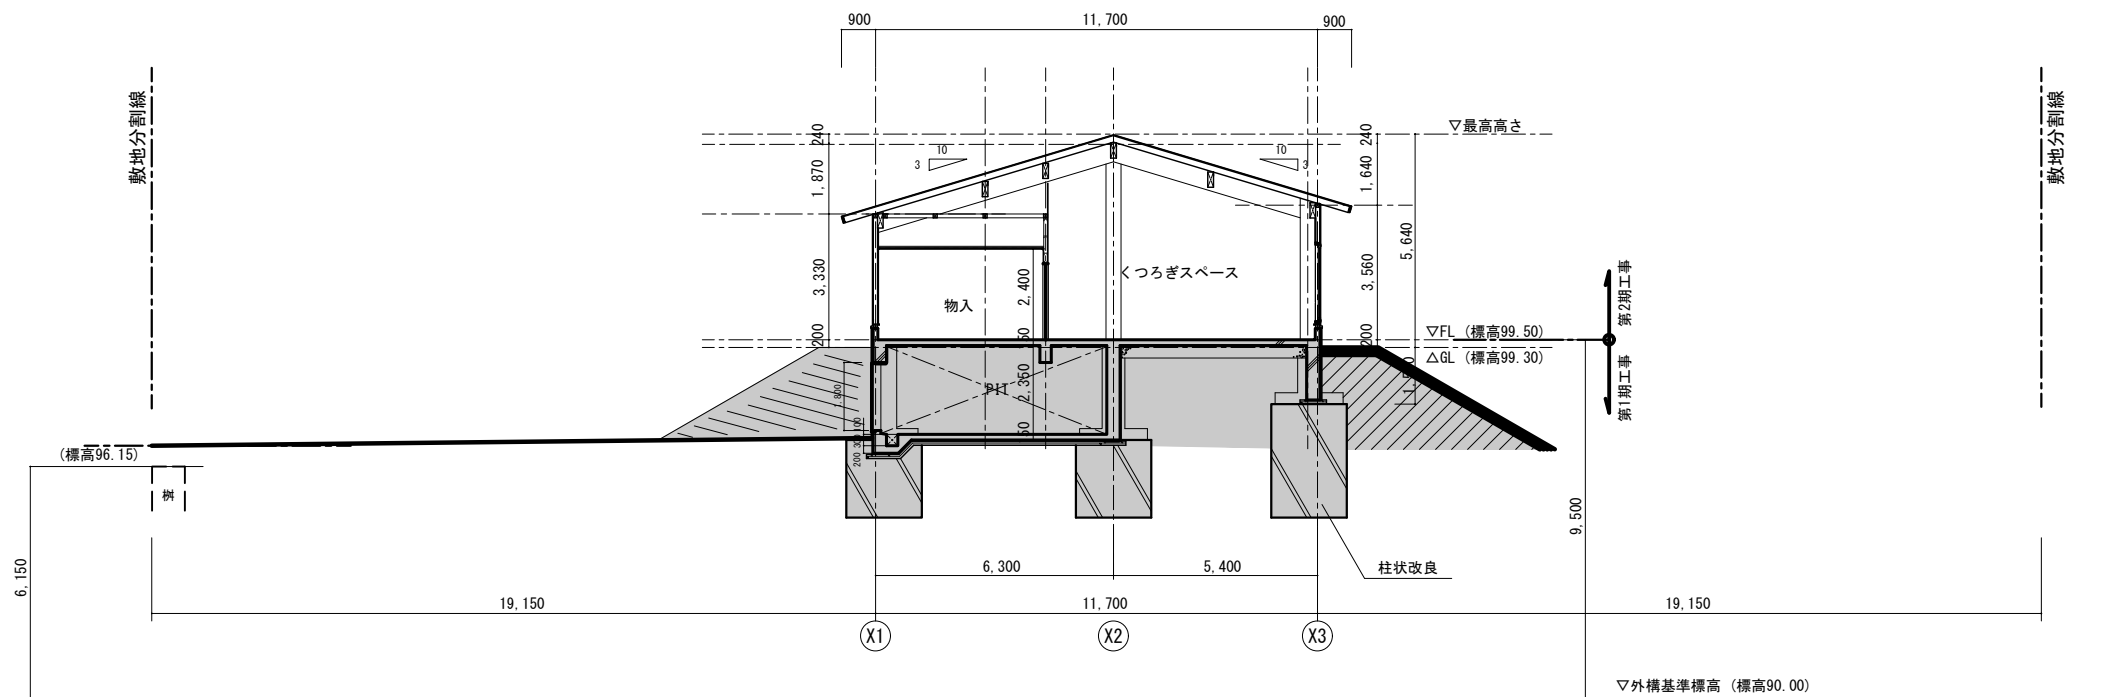


A - A`断面図

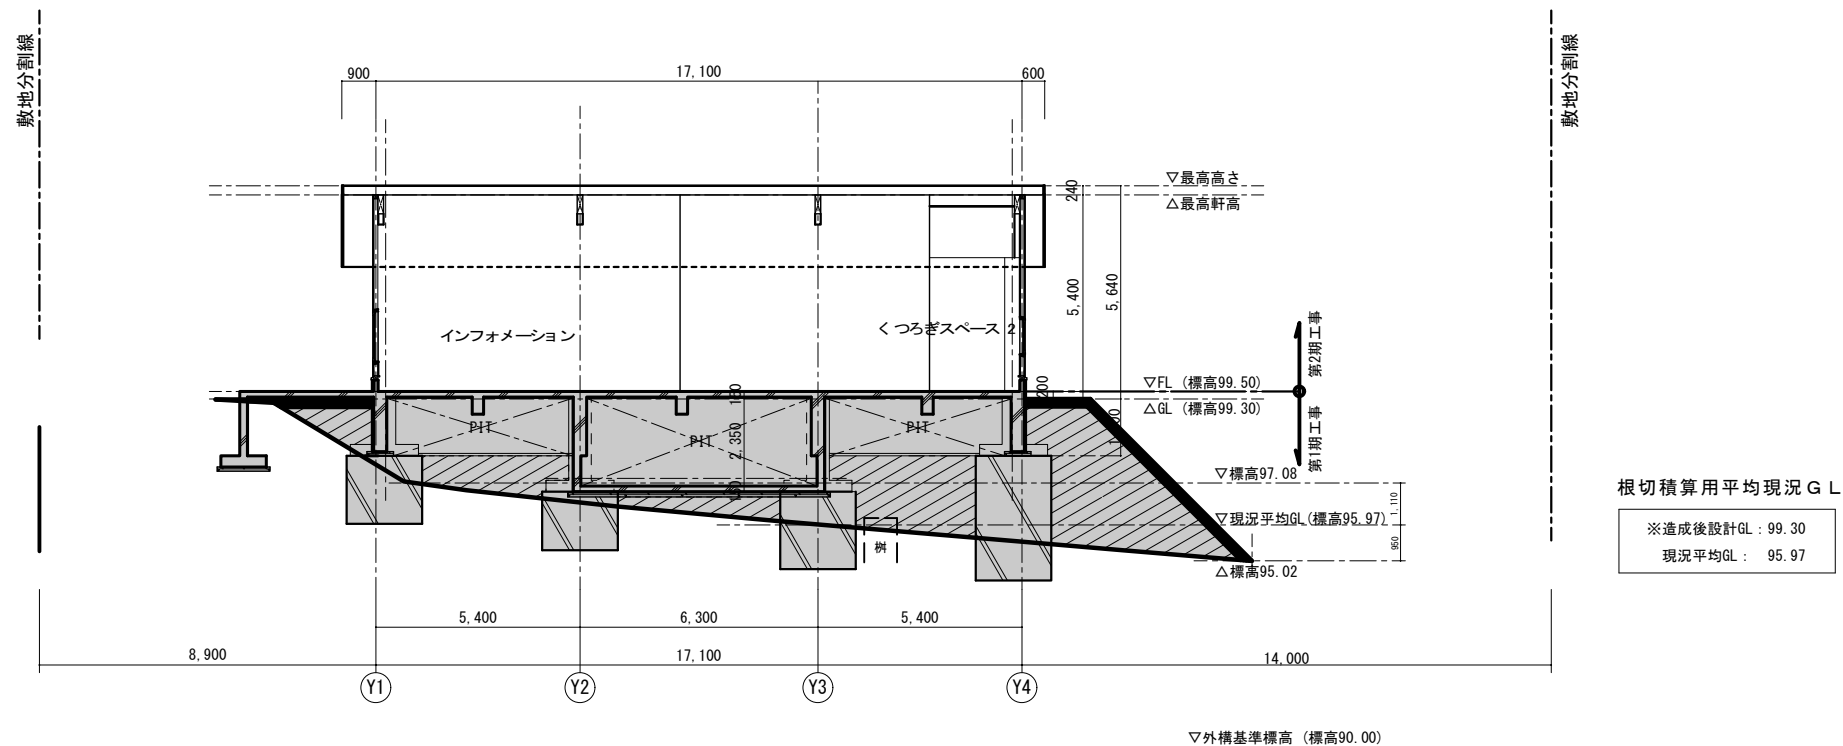

B - B`断面図

..... 1 期終了部分

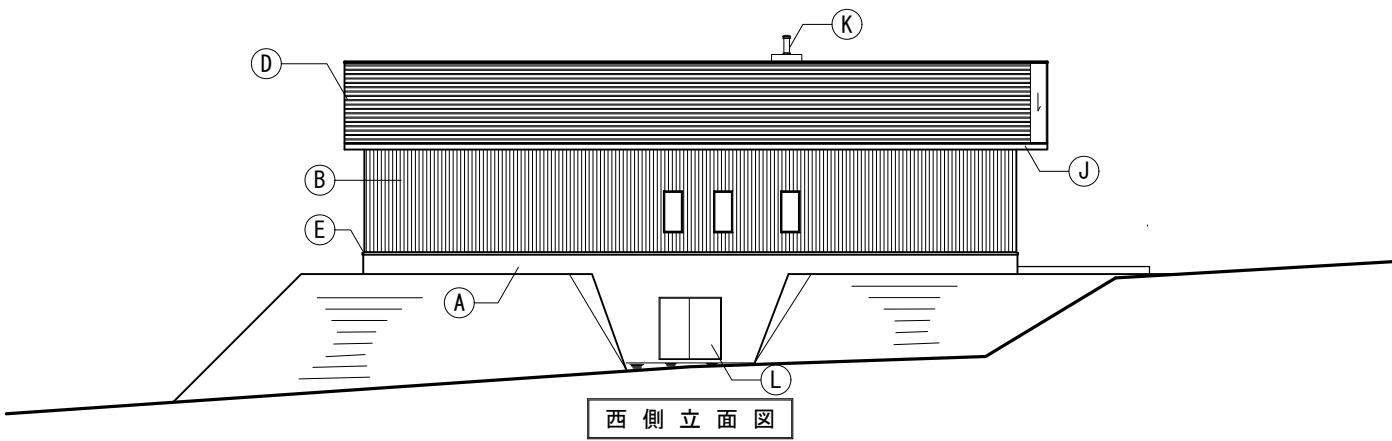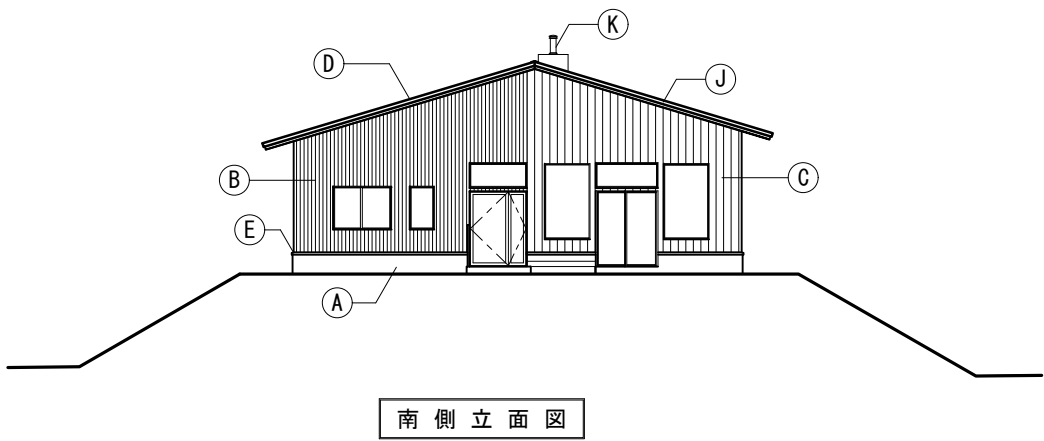

凡 例			
Ⓐ	根廻り：ラスモルタル刷毛引き	Ⓖ	合成木材デッキ
Ⓑ	角波カラーガルバリウム鋼板 t0.35 縦貼り	Ⓕ	排煙窓
Ⓒ	荒木 t18 ガードラック塗装 縦貼り	Ⓖ	底：波板ポリカt0.7
Ⓓ	屋根：ガルバリウム鋼板 t0.35(横葺)	Ⓖ	破風：カラーガルバリウム鋼板包み
Ⓔ	アルミ水切り	Ⓖ	暖炉用煙突
Ⓕ	スチール手摺(カーボマスチック塗装)	Ⓖ	メンテナンス用スチールドア

