

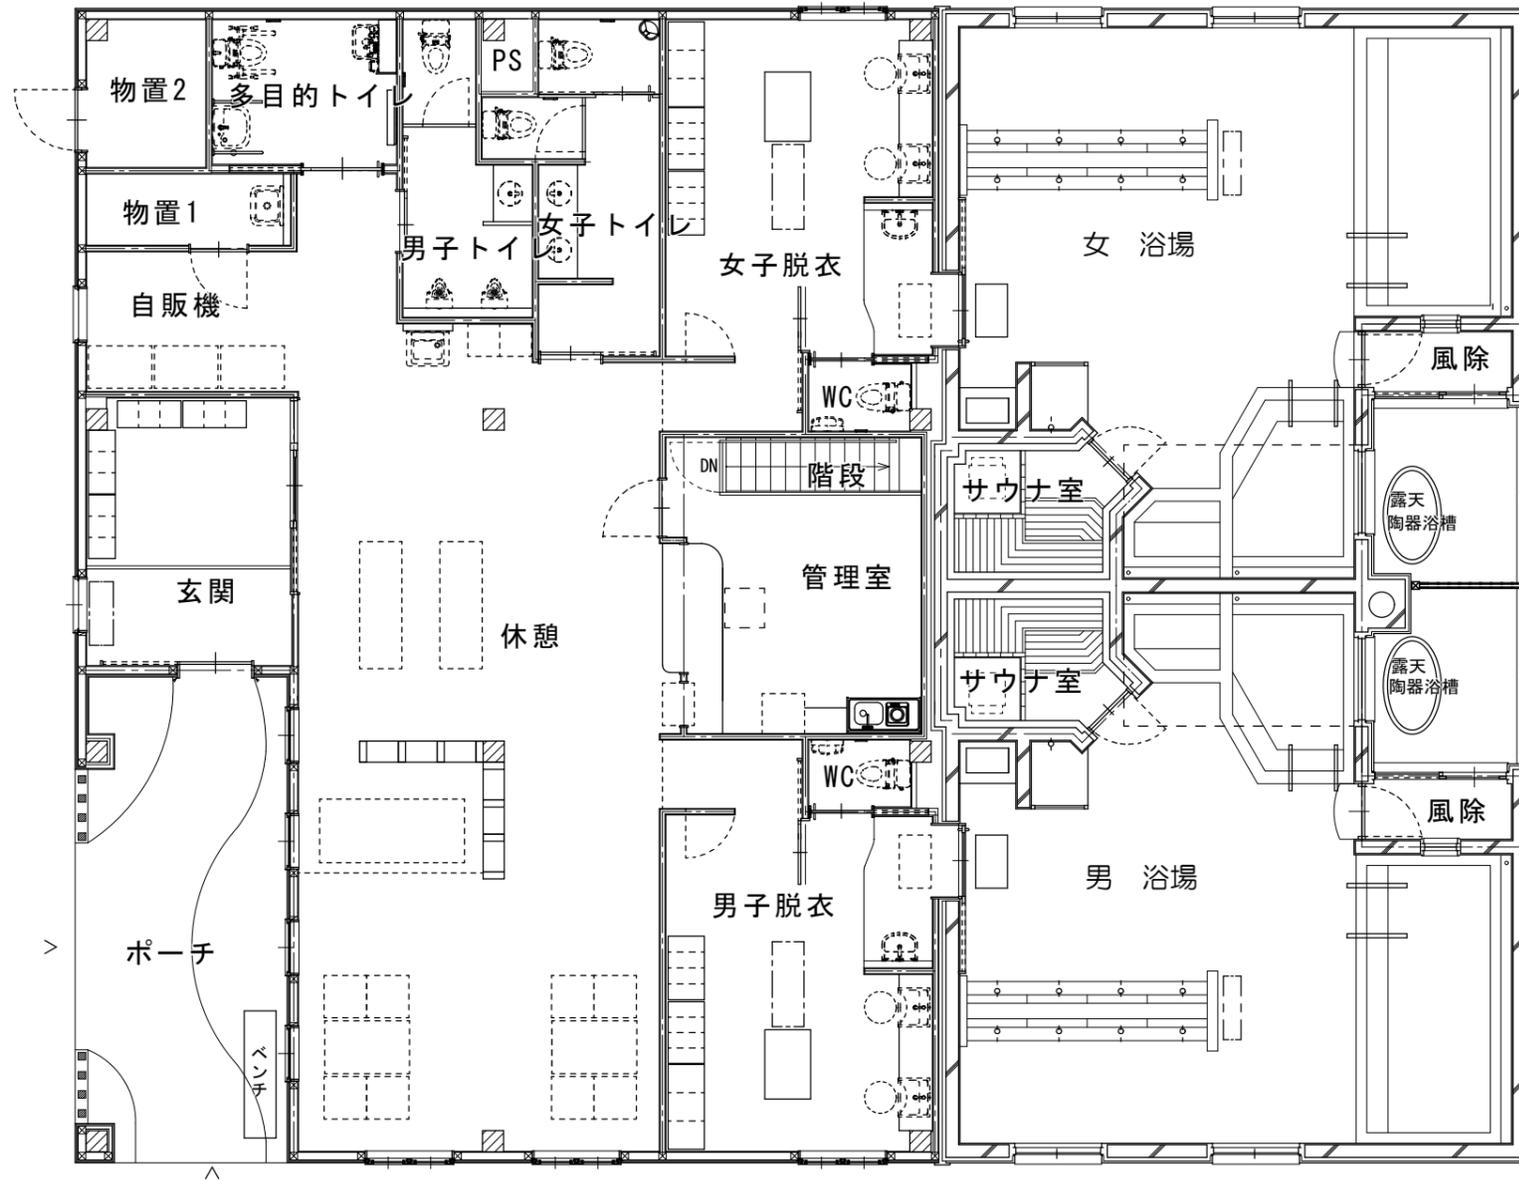


足寄町営温泉浴場施設新築工事 平面図

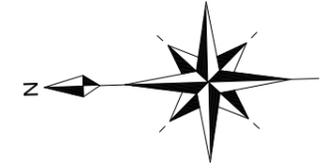

1階平面図

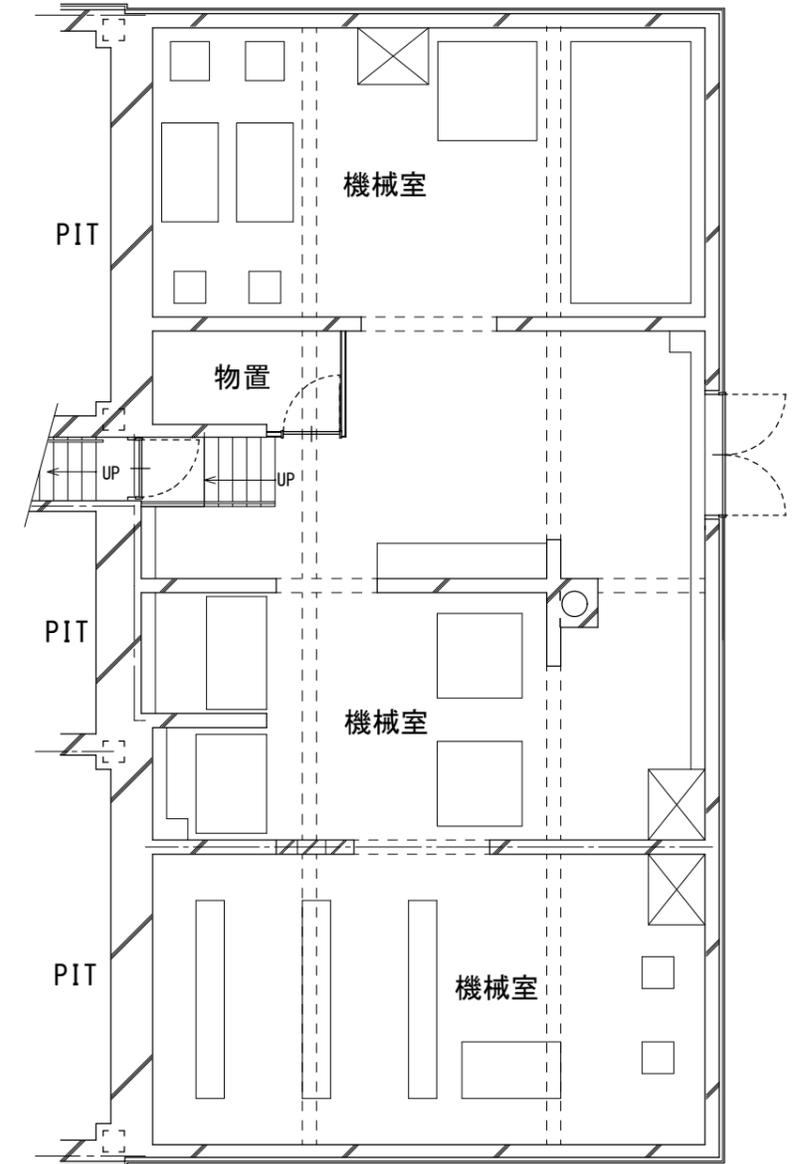

地階平面図